


HSB BRF RIDDERSTAD

LINKÖPING

3 RUM OCH KÖK, 68 KVM (ALT 1)

PLAN: 6 LGH NR: 21




LANTMÄTERINUMMER: 1502

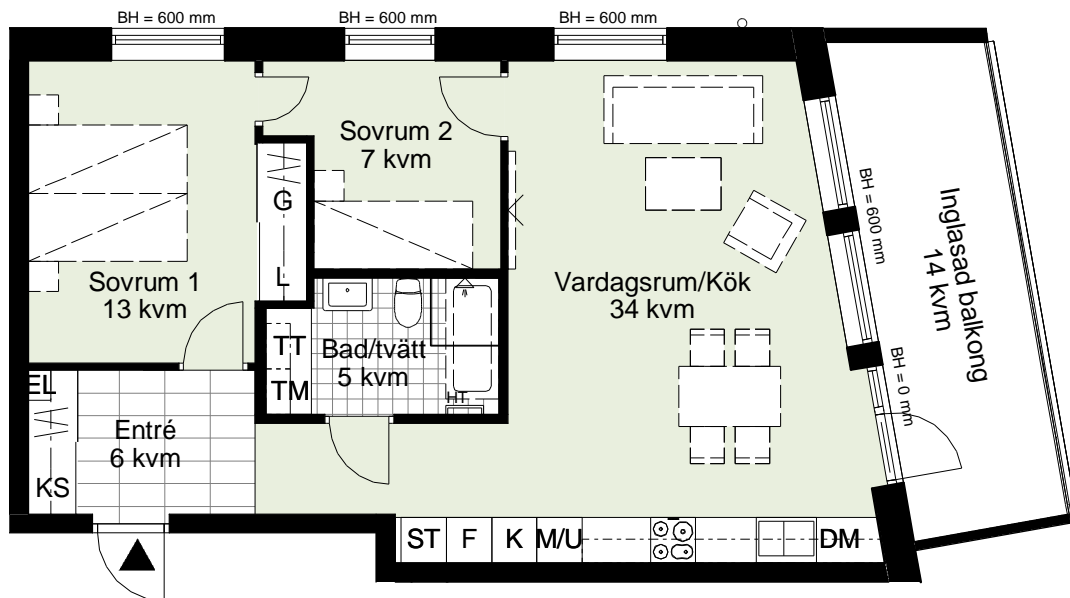

ST	Städskåp
K	Kyl
F	Frys
	Induktionshäll
DM	Diskmaskin
M/U	Högskåp med ugn och mikro
	Överskåp
TM	Tvättmaskin
TT	Torktumlare
EL	EL/mediacentral (skåp)
HT	Handdukstork
	Plats för TV
	Plats för badkar

	Skjutdörrsgarderob
G	Garderobsdel
L	Linnedel
KS	Källsortering
BH	Bröstningshöjd

SKALA 1:100

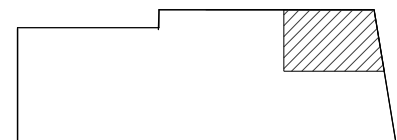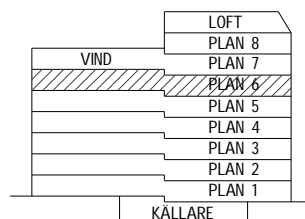 

RIDDERSTADS GATA

hsb.se

OBS Kvadratmeter i rummen utgör inte hela bostadsytan. Rätt till ändringar förbehålles
Ovanstående lägenhetsritning går ej att förändra utöver det som redovisas.



HSB – där möjligheterna bor