



HSB BRF SANNAPARKEN

3 RoK ca 79,5 m² Lgh 2021 2031 Plan 2-3

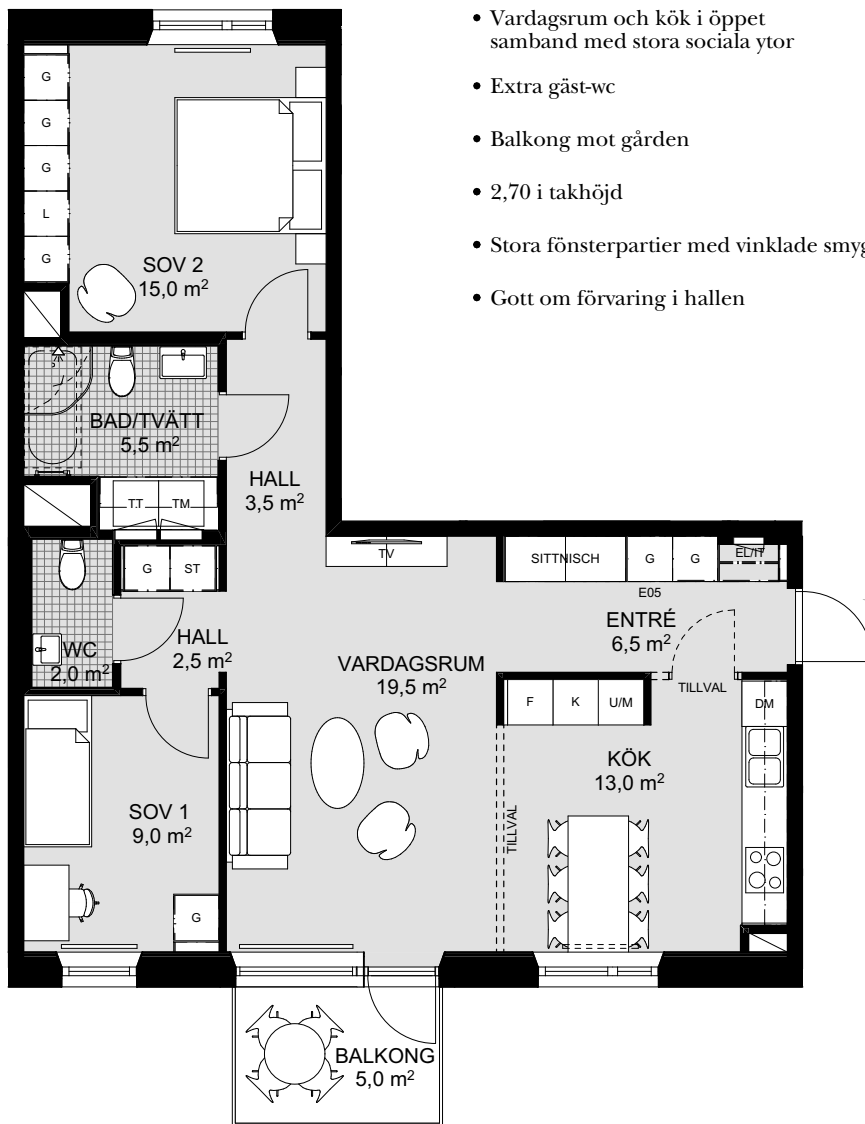

- Vardagsrum och kök i öppet samband med stora sociala ytor
- Extra gäst-wc
- Balkong mot gården
- 2,70 i takhöjd
- Stora fönsterpartier med vinklade smygar
- Gott om förvaring i hallen

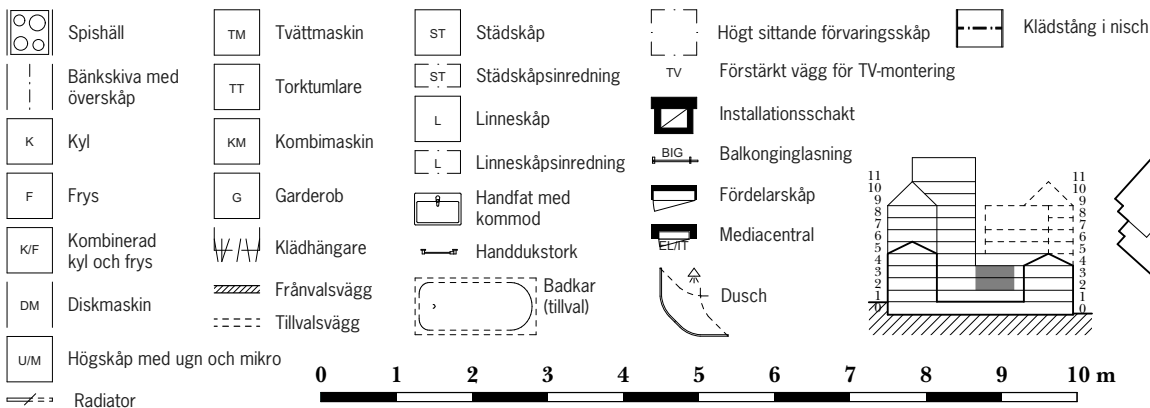

0 1 2 3 4 5 6 7 8 9 10 m

Skala 1:100