


# HSB BRF SPANJOLETTEN

4 RoK ca 92,5 m<sup>2</sup> Lgh 2074 Plan 7

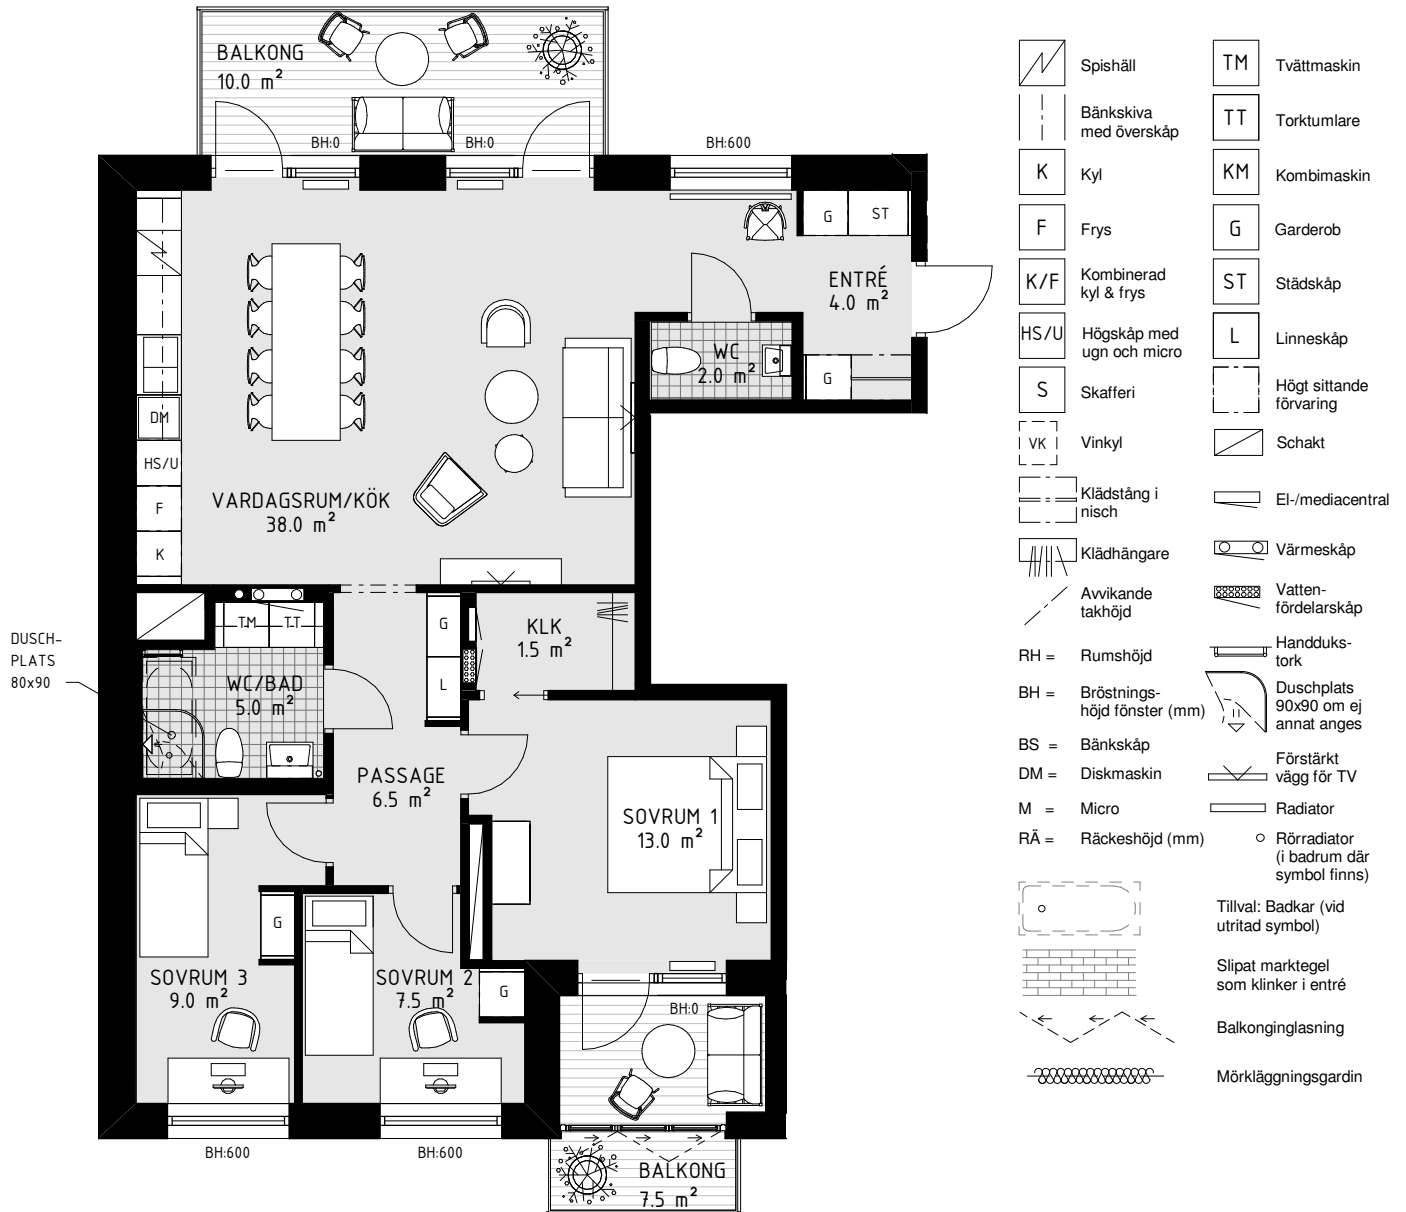

- Rymlig genomgångslägenhet med umgängesytor i öppen planlösning
- Stora fönster och glaspartier ger fint ljus från två väderstreck
- Stor balkong i nordväst med två fönsterdörrar från vardagsrum/kök
- Master bedroom med klädskåp och balkong
- Balkong i sydost med trätrall och inglasning med vikväggar
- Badrum med möjlighet till badkar
- Separat gäst-wc

