
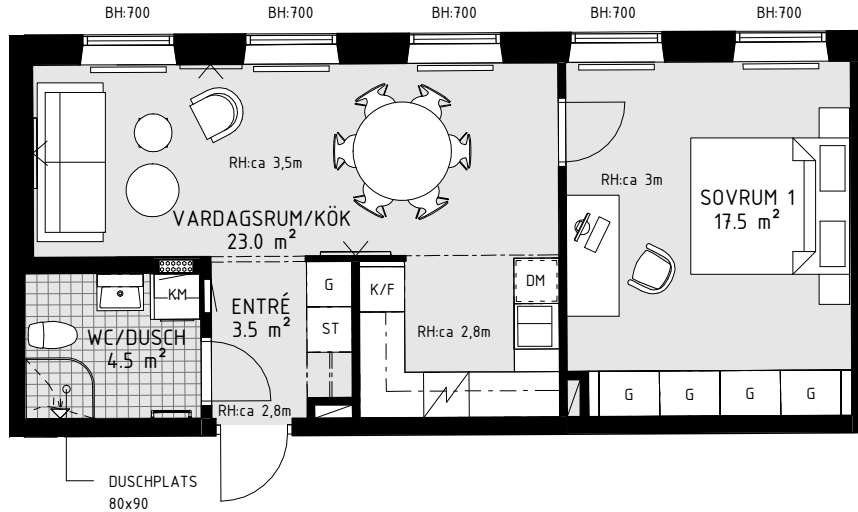



HSB BRF SPANJOLETTEN

2 RoK ca 51 m² Lgh 6012 Plan 1

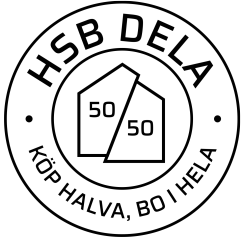

	Spishäll		Högskap med ugn och micro		Garderob		Klädhängare		Handdukstork	RH = Rumshöjd		Tillval badkar (vid utritad symbol)
	Bänkskiva med överskåp		Skaferi		Städskap		Klädstång i nisch		Duschplats 90x90 om ej annat anges	BH = Bröstningshöjd fönster (mm)		Slipat markegavel som klinker i entré
	Kyl		Tvättmaskin		Linneskap		Schakt		Förstärkt vägg för TV	BS = Bänkskåp i nisch		Balkongglasning
	Frys		Torktumlare		Högt sittande förvaring		El-/mediacentral		Radiator	DM = Diskmaskin		Avvikande takhöjd
	Kombinerad kyl & frys		Kombimaskin		Vinkyl		Vattenfördelarskåp		Rörradiator (i badrum där symbol finns)	M = Micro		Mörkläggningsgardin
							Värmeskåp			RA = Räckeshöjd (mm)		


- Ljus tvåa i Fixhuset
- Fint ljusinsläpp från stora fönster i nordväst
- Stort sovrum och vardagsrum
- Badrum med kombitvättmaskin
- Ca 3.5 meter i takhöjd i vardagsrum

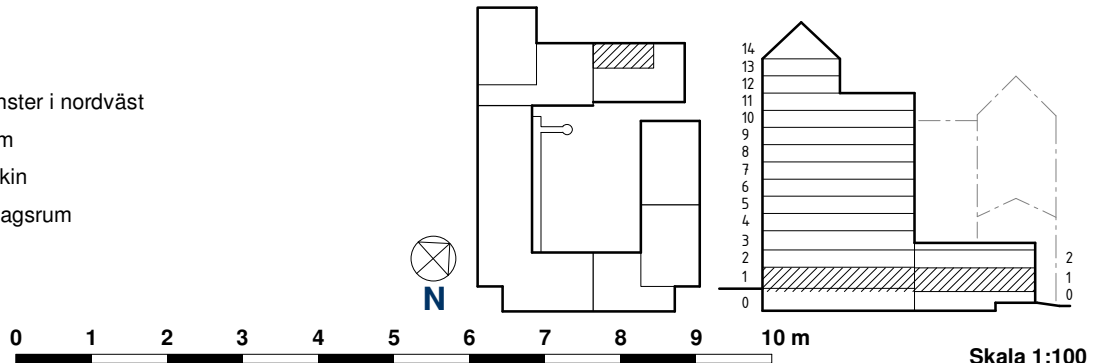

Skala 1:100


HSB BRF SPANJOLETTEN

2 RoK ca 58 m² Lgh 4031 Plan 3

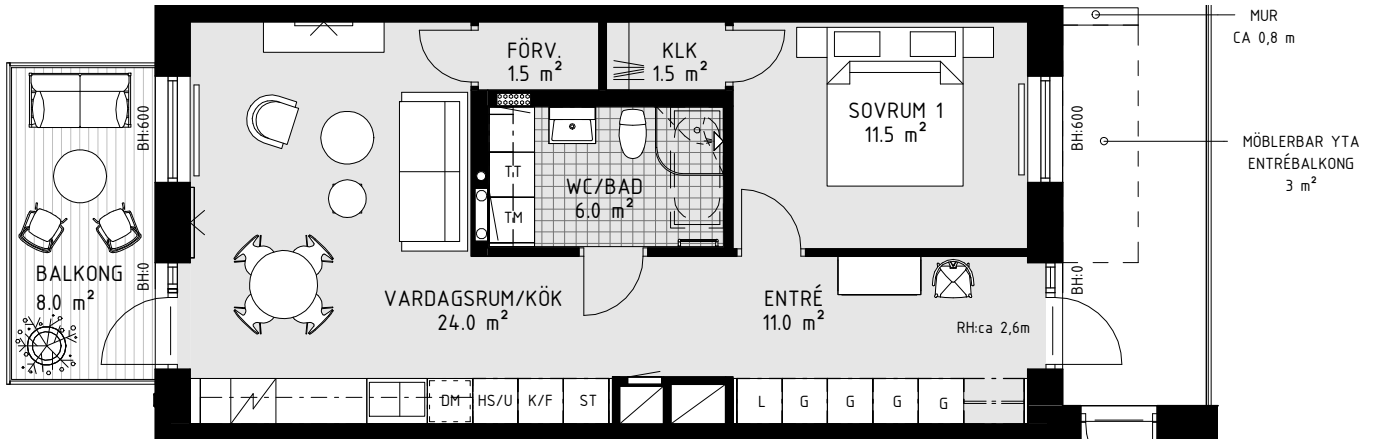

	Spishäll		Högskap med ugn och micro		Garderob		Klädhängare		Handdukstork	RH = Rumshöjd		Tillval badkar (vid utritad symbol)
	Bänkskiva med överskåp		Skafferi		Städskap		Klädstång i nisch		Duschplats 90x90 om ej annat anges	BH = Bröstningshöjd fönster (mm)		Slipat markegavel som klinker i entré
	Kyl		Tvättmaskin		Linneskap		Schakt		Förstärkt vägg för TV	BS = Bänkskåp i nisch		Balkongglasning
	Frys		Torktumlare		Högt sittande förvaring		El-/mediacentral		Radiator	DM = Diskmaskin		Avvikande takhöjd
	Kombinerad kyl & frys		Kombimaskin		Vinkyl		Vattenfördelarskåp		Rörradiator (i badrum där symbol finns)	M = Micro		Mörkläggningsgardin
							Värmeskåp			RAÄ = Räckeshöjd (mm)		

- Tvåa med öppen planlösning och ljusinsläpp från två väderstreck
- Stor balkong i sydväst med trätrall
- Entrébalkong i nordost med möblerbar yta
- Badrum med möjlighet till badkar
- Bra förvaringsmöjligheter i stilrena förvaringsväggar

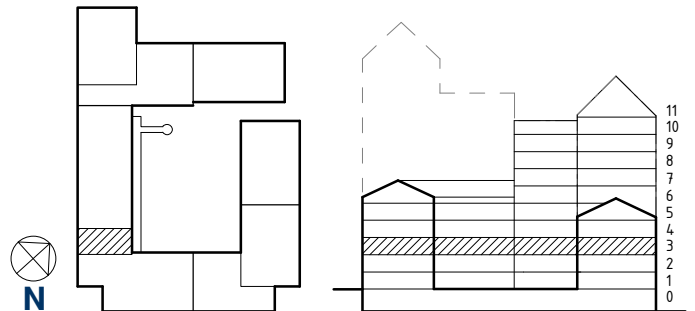

0 1 2 3 4 5 6 7 8 9 10 m

Skala 1:100

HSB BRF SPANJOLETTEN

NR	LGH-TYP	YTA M ²	BALKONG/ UTEPLATS/FRANSK BALKONG/ENTRÉ- BALKONG/TERRASS	MÅNADSAVGIFT INKL INF.ÖVERF.	HSB DELA AVGIFT	INSATS	HSB DELA
6012	2 rok	51		3 185	3 079	2 940 000	HSB Dela
4031	2 rok	58	1 B + EB	3 738	3 429	3 405 000	HSB Dela

I månadsavgiften ingår:

Com Hem gruppavtal TV Bas, bredband 250/250 Mbit, telefoni bas.
Värme, avsättning för yttre underhåll, HSB-ledamot, HSB-medlemskap
med förmåner och rabatter, teknisk och administrativ förvaltning.

Kontaktpersoner:

Karin Pollak, 010-442 20 37, karin.pollak@hsb.se
Christoffer Jonsson, 010-442 22 01, christoffer.jonsson@hsb.se

**HSB – där möjligheterna bor**